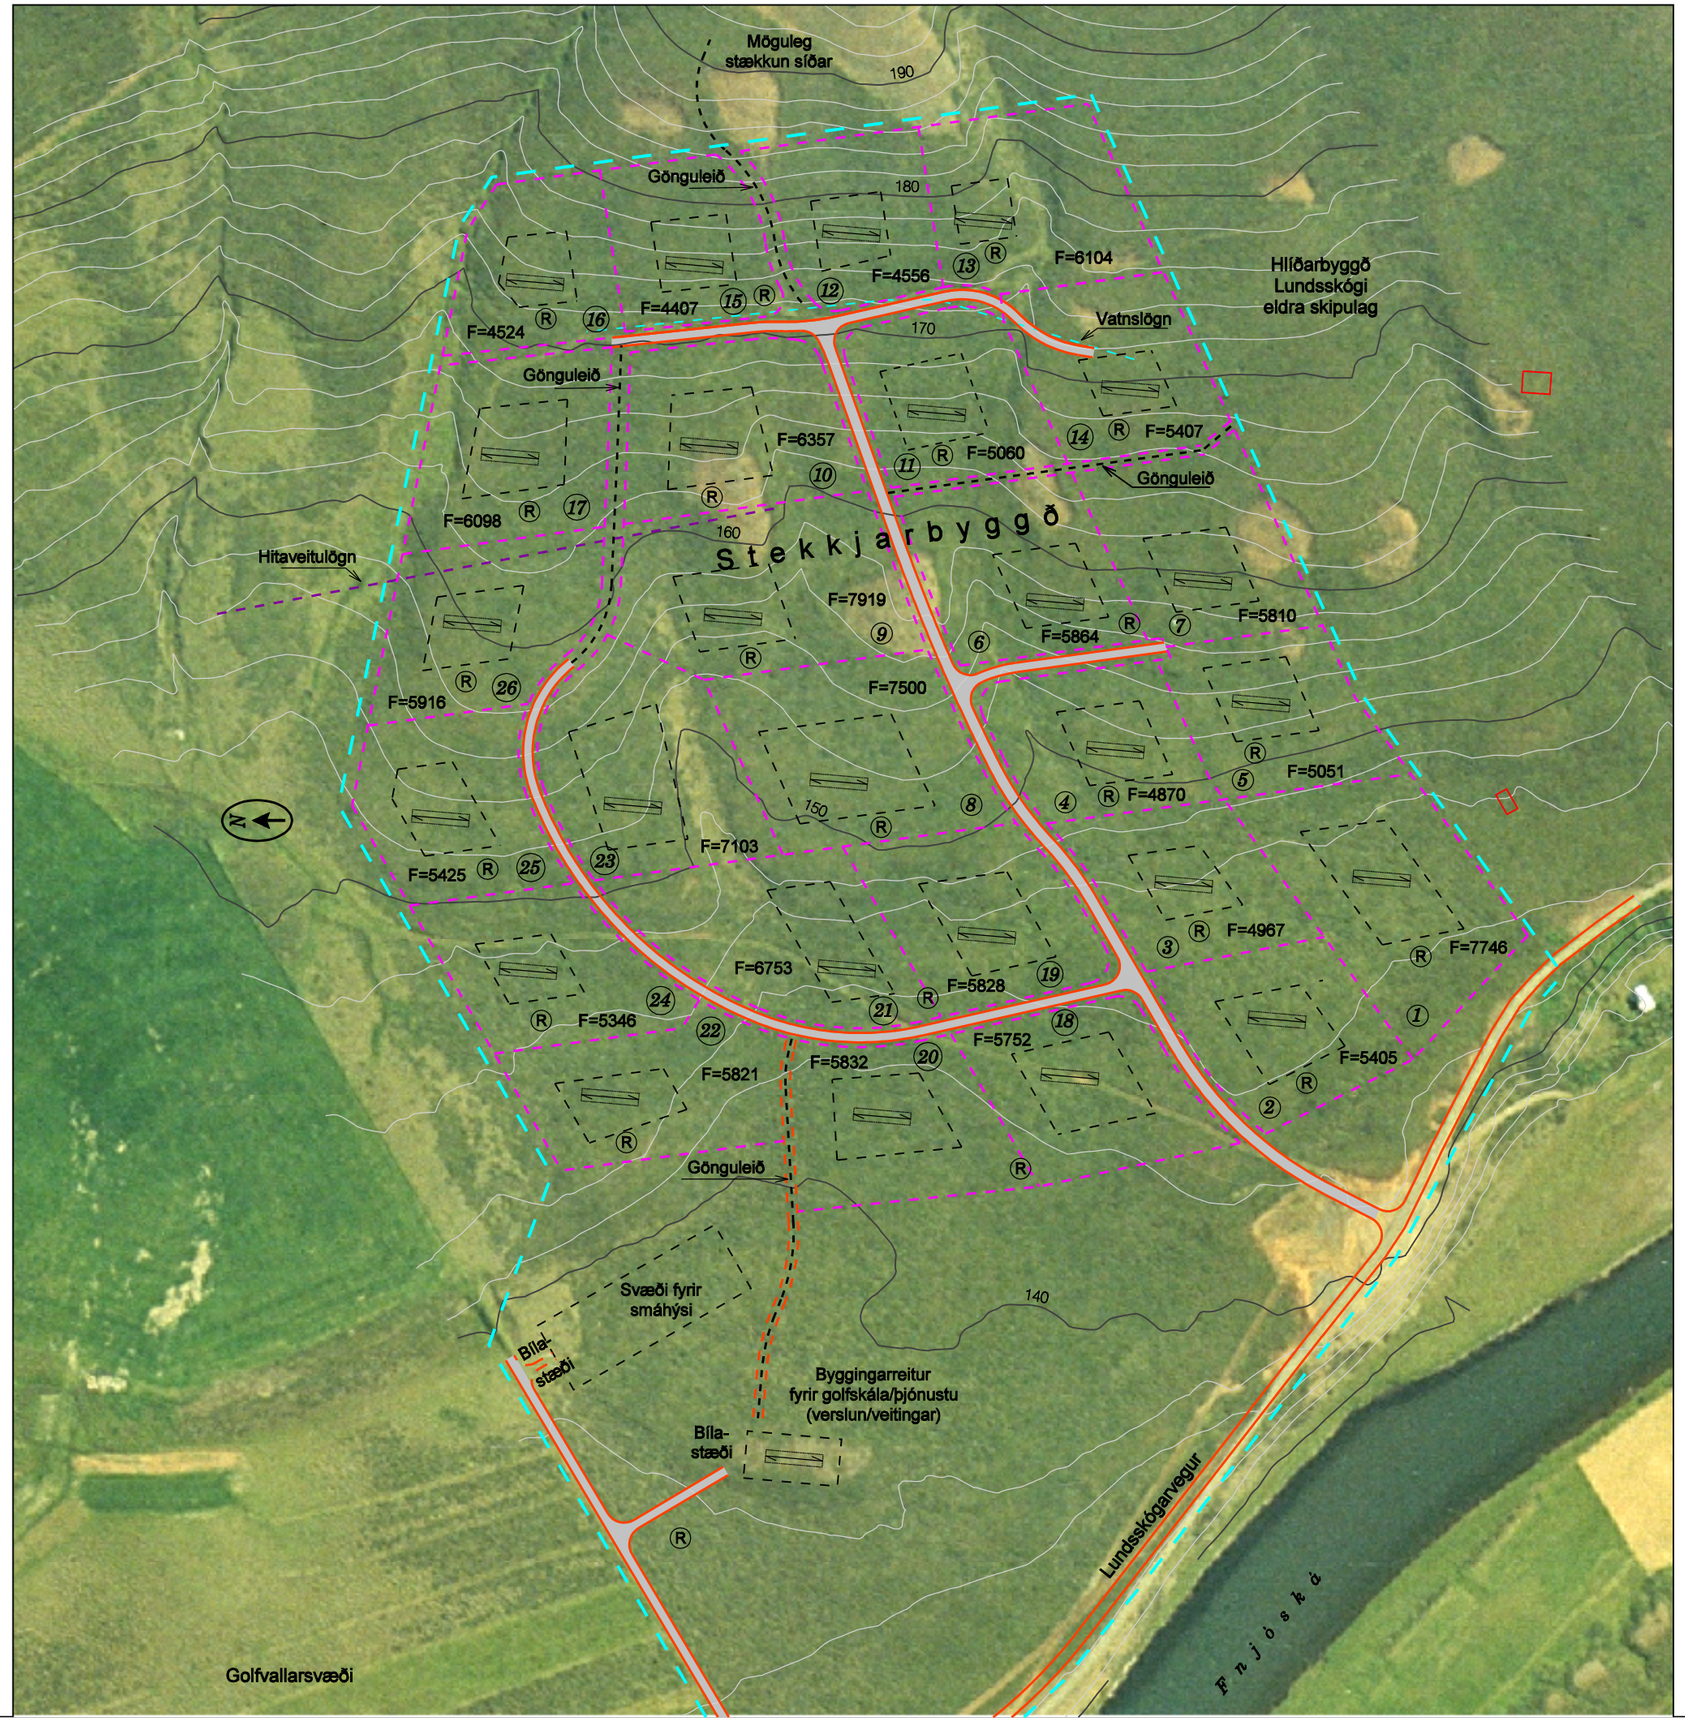DEILISKIPULAG VEGNA STEKKJARBYGGÐAR FRÍSTUNDABYGGÐAR LUNDI FNJÓSKADAL ÞINGEYJARSVEIT